



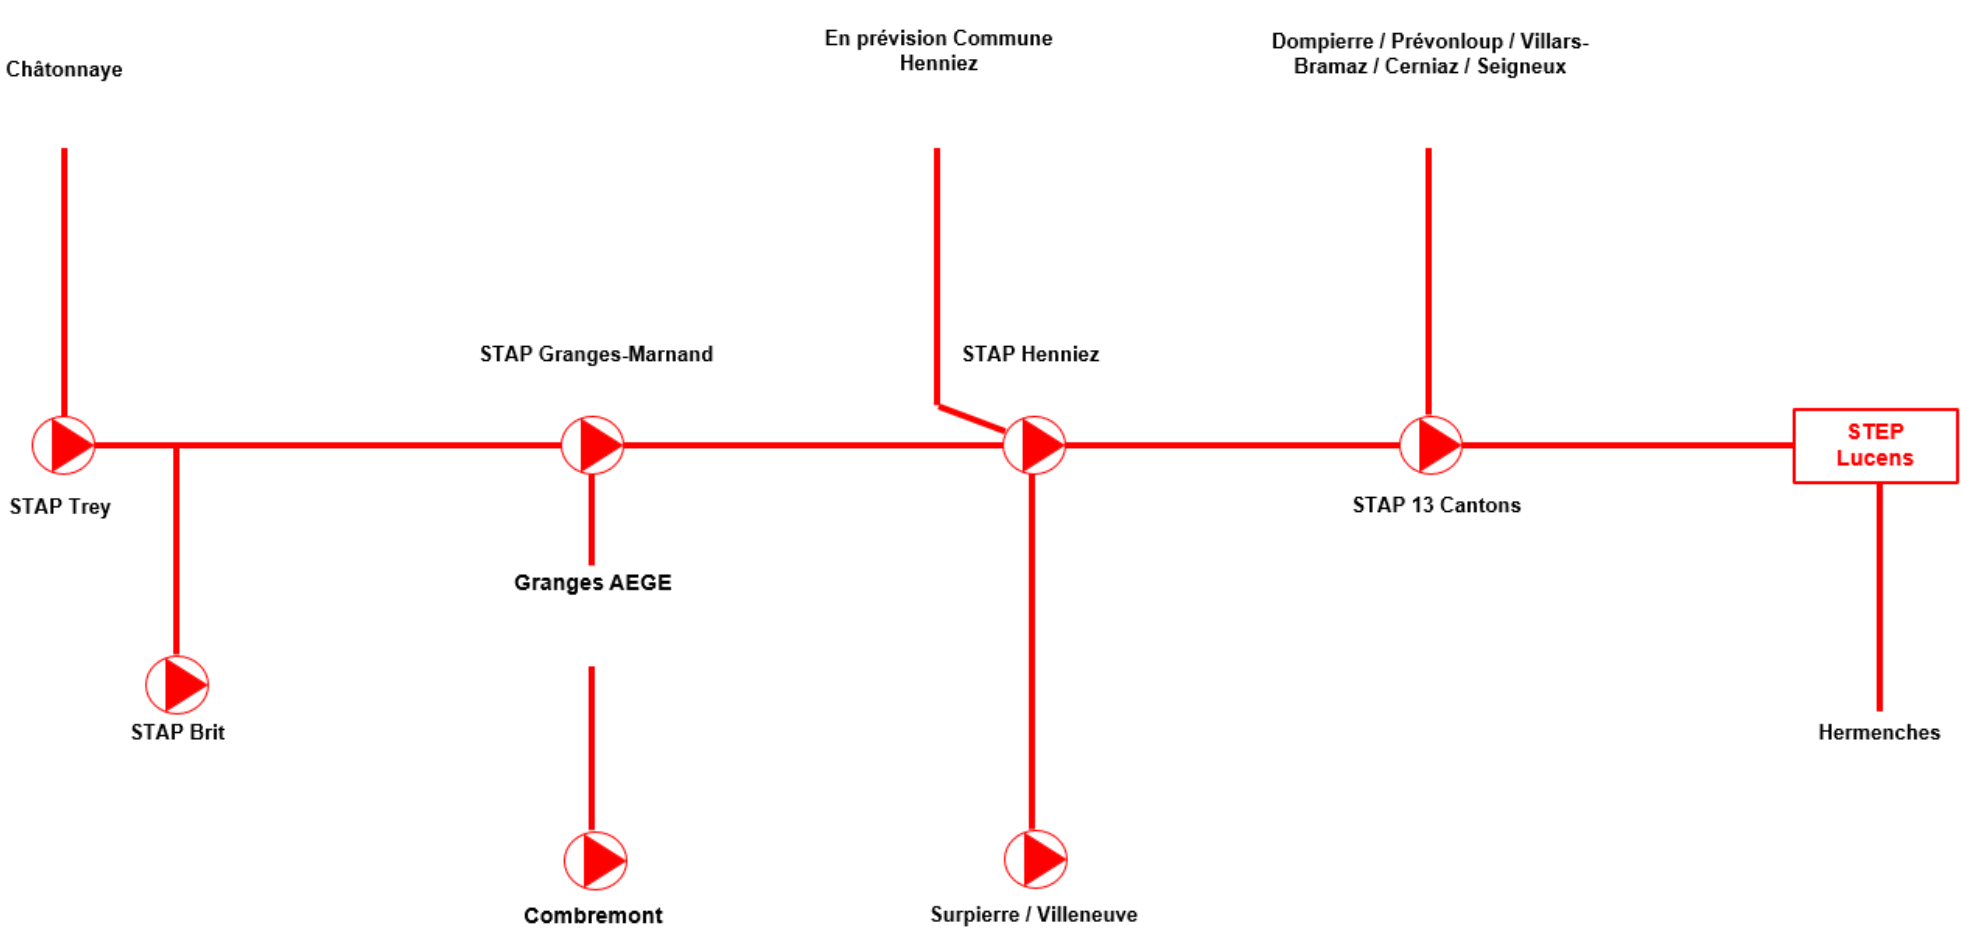

Schématique du réseau

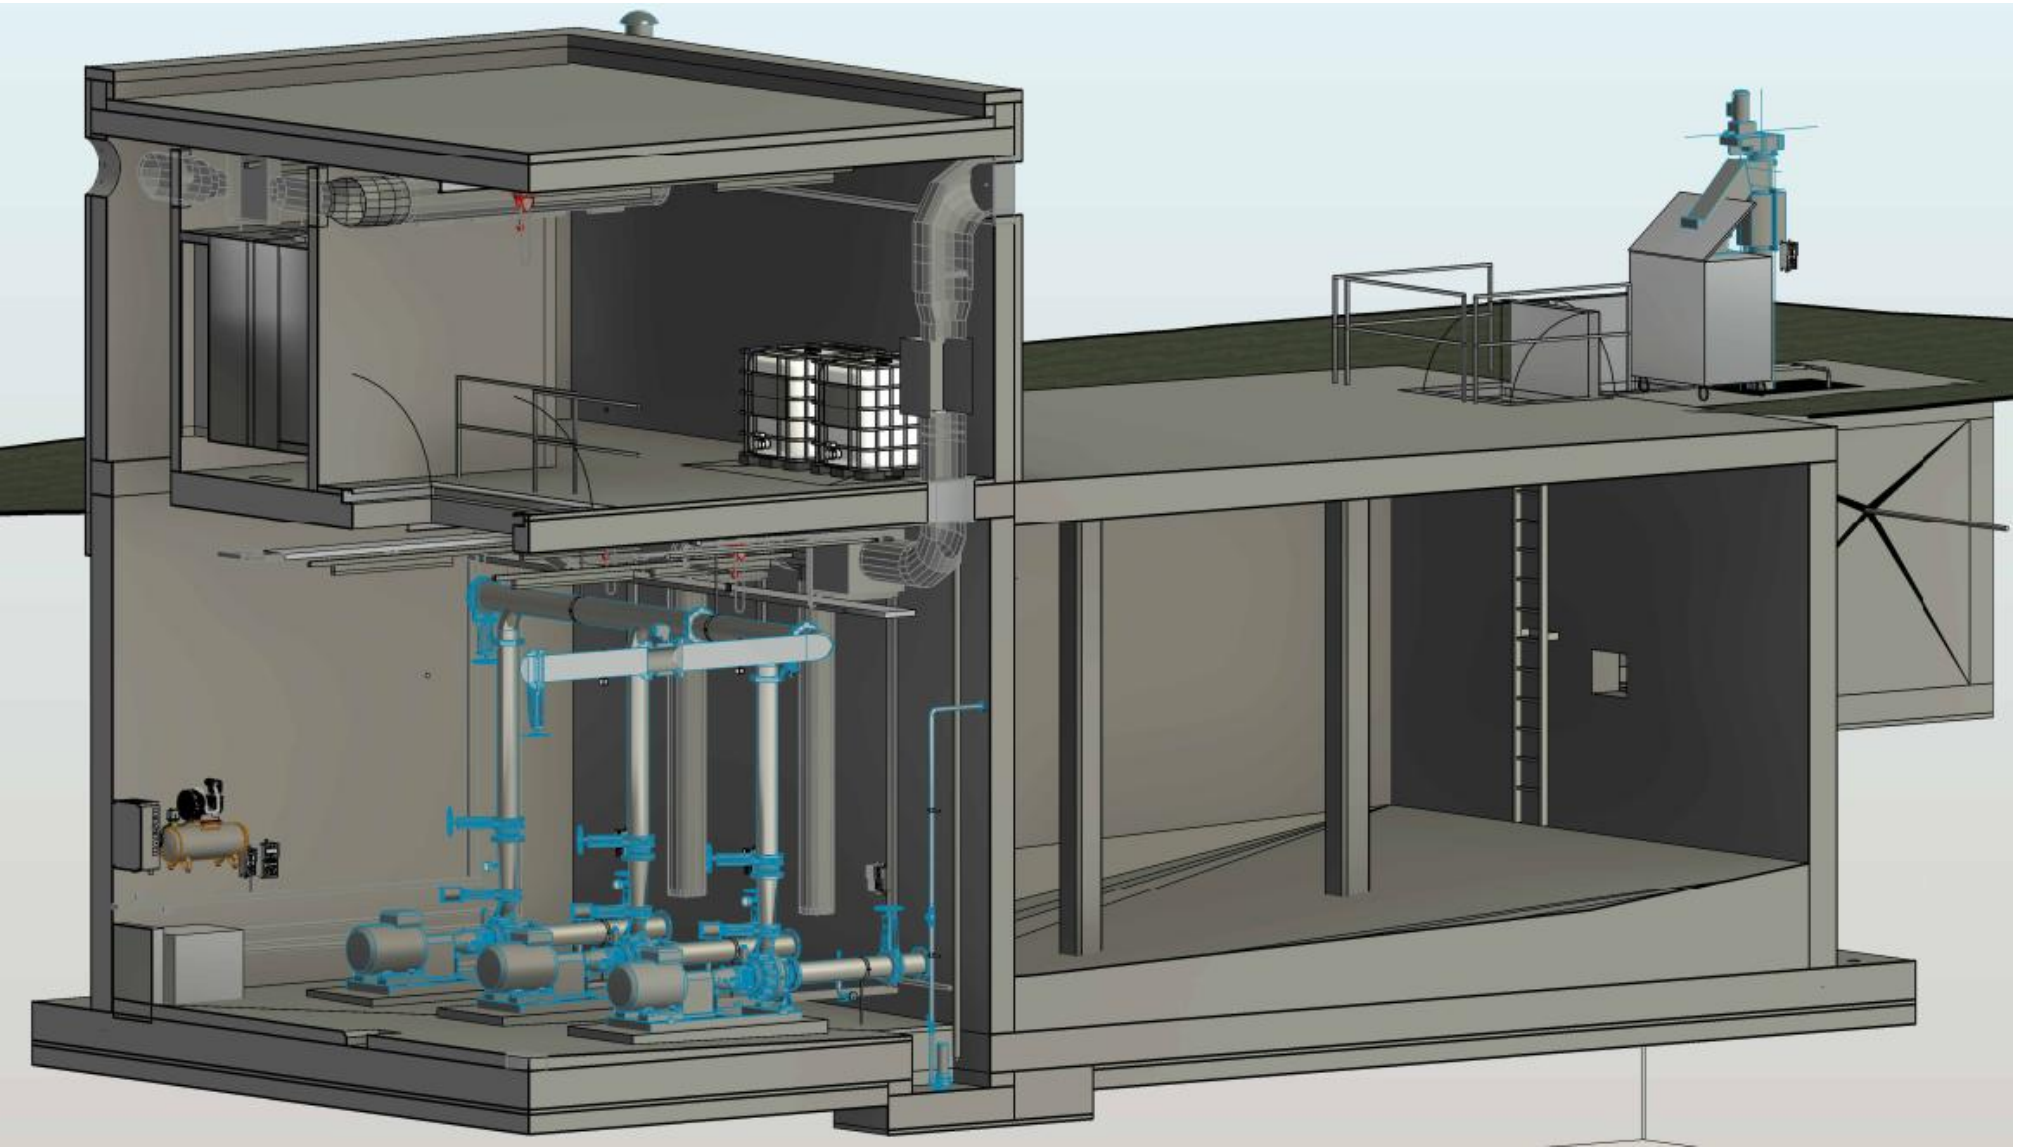


Modèle 3D STAP Treize Cantons



Système insertion outils de nettoyage conduites




Pig RTK-N

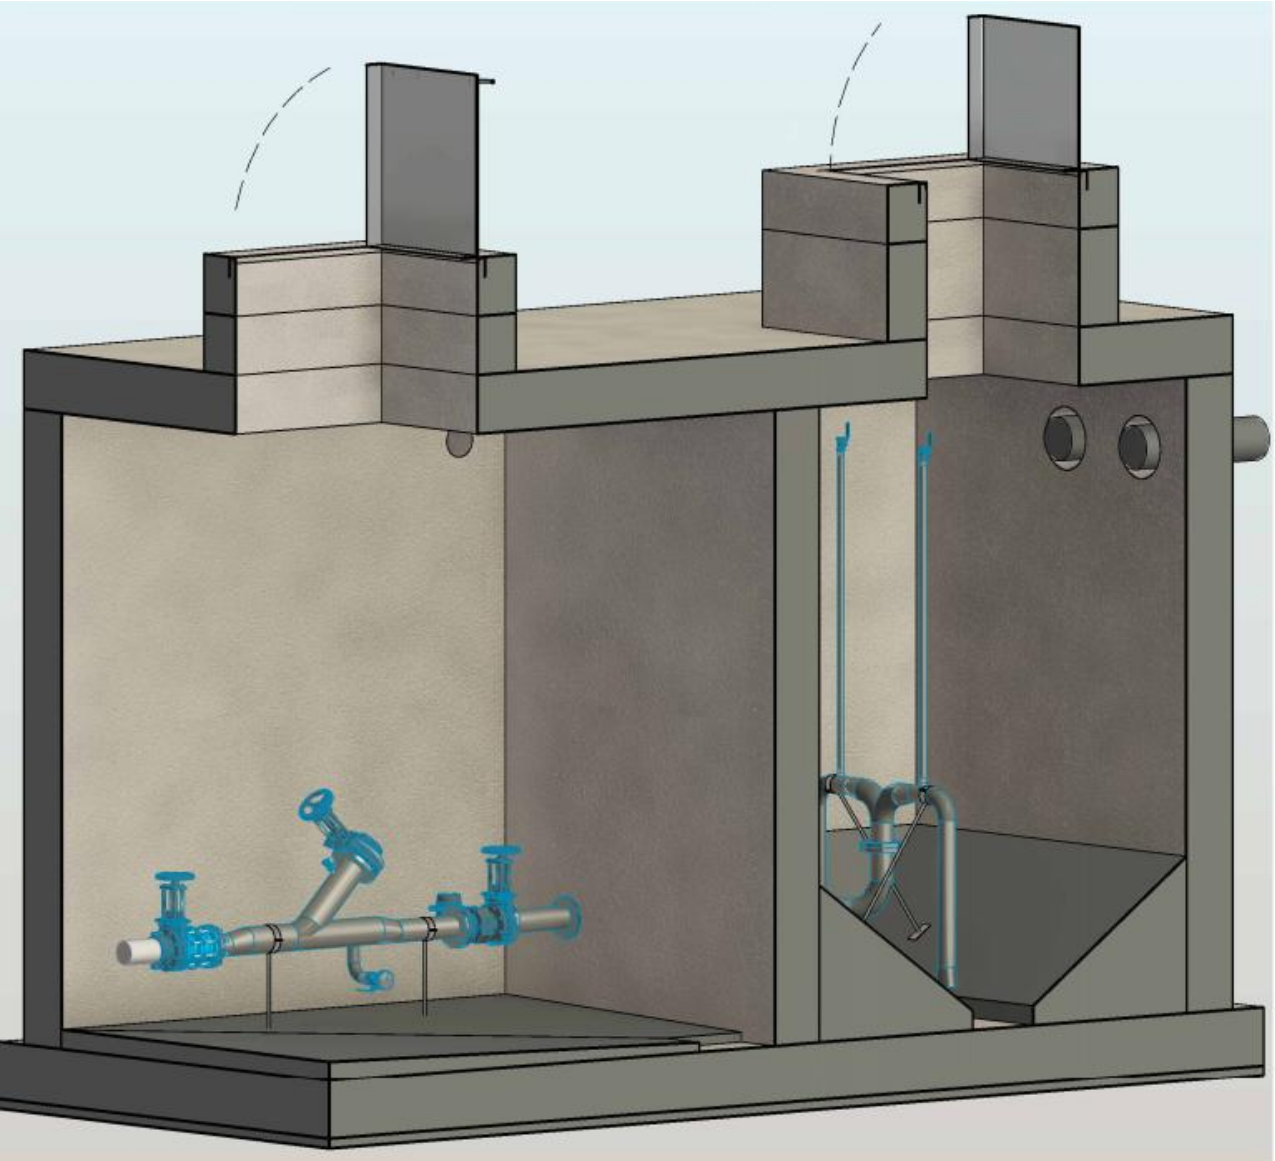


Modèle 3D puits de mise en charge d'Hermenches



Photo extérieur STAP Treize-Cantons

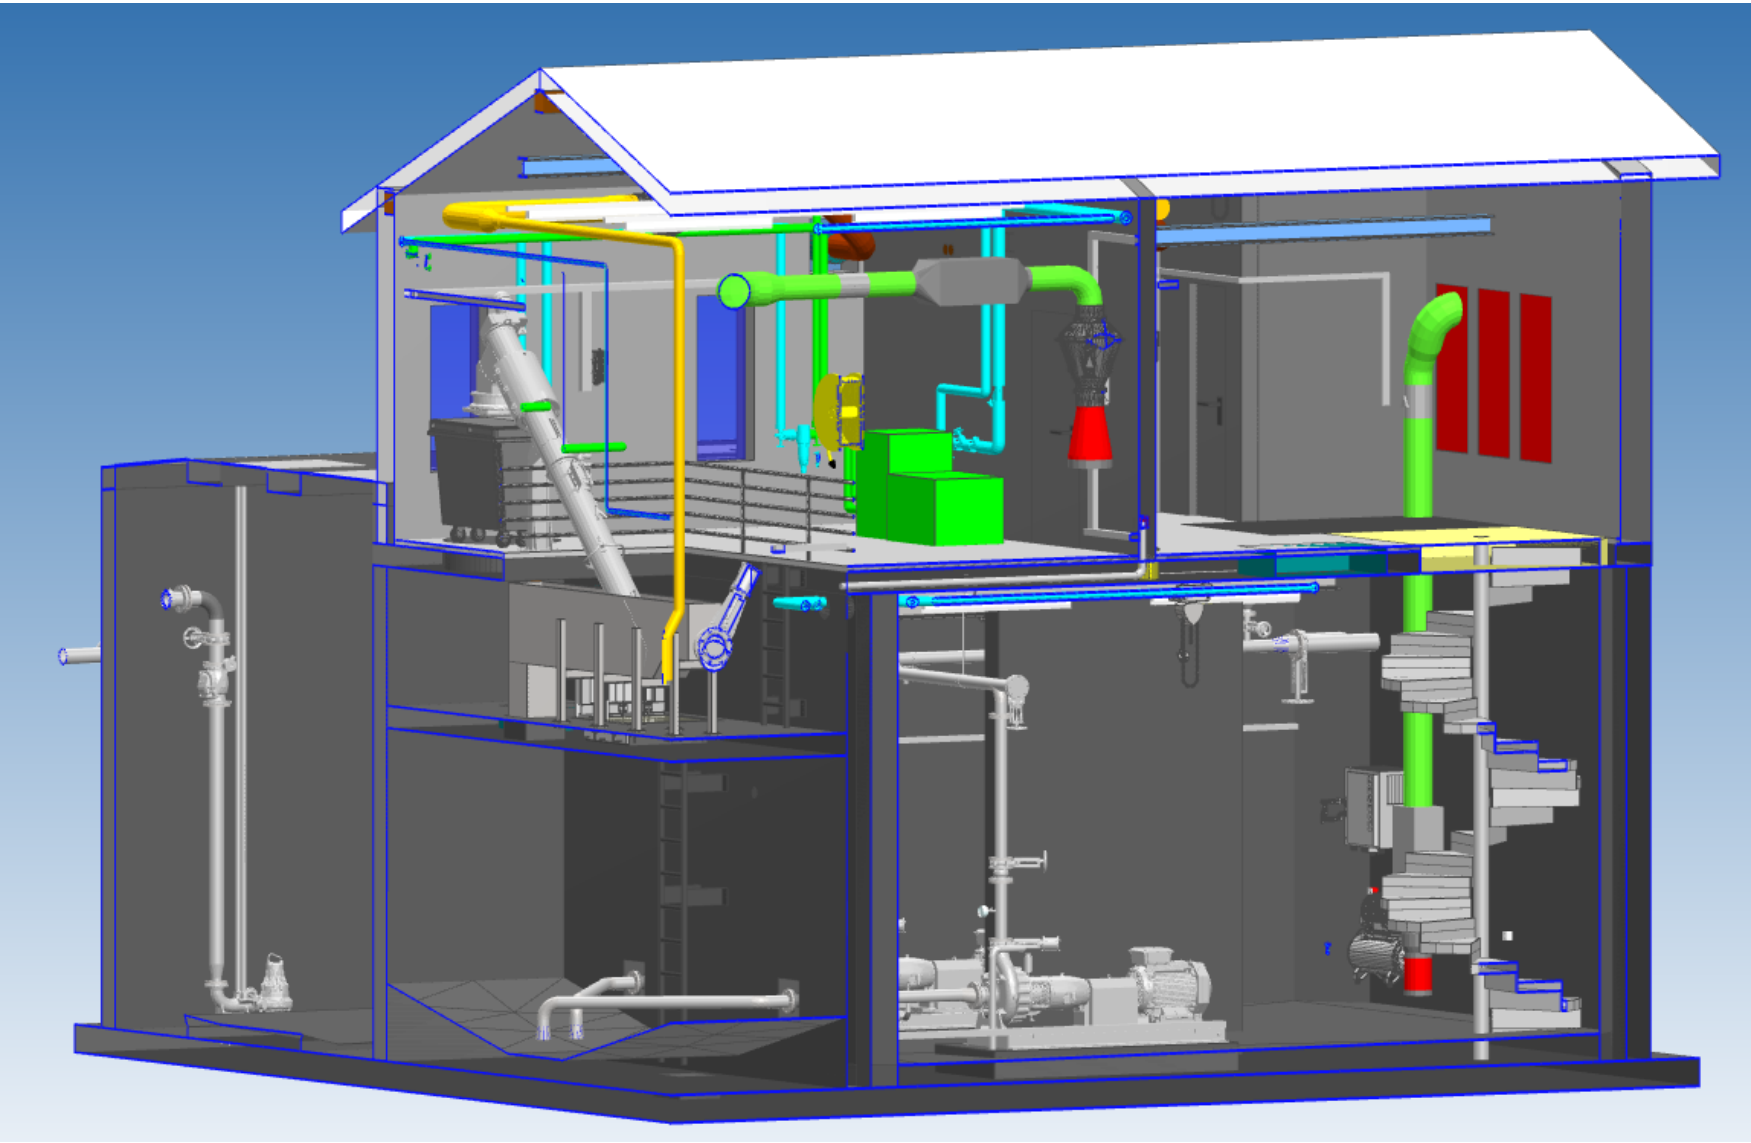

Modèle 3D STAP de Trey

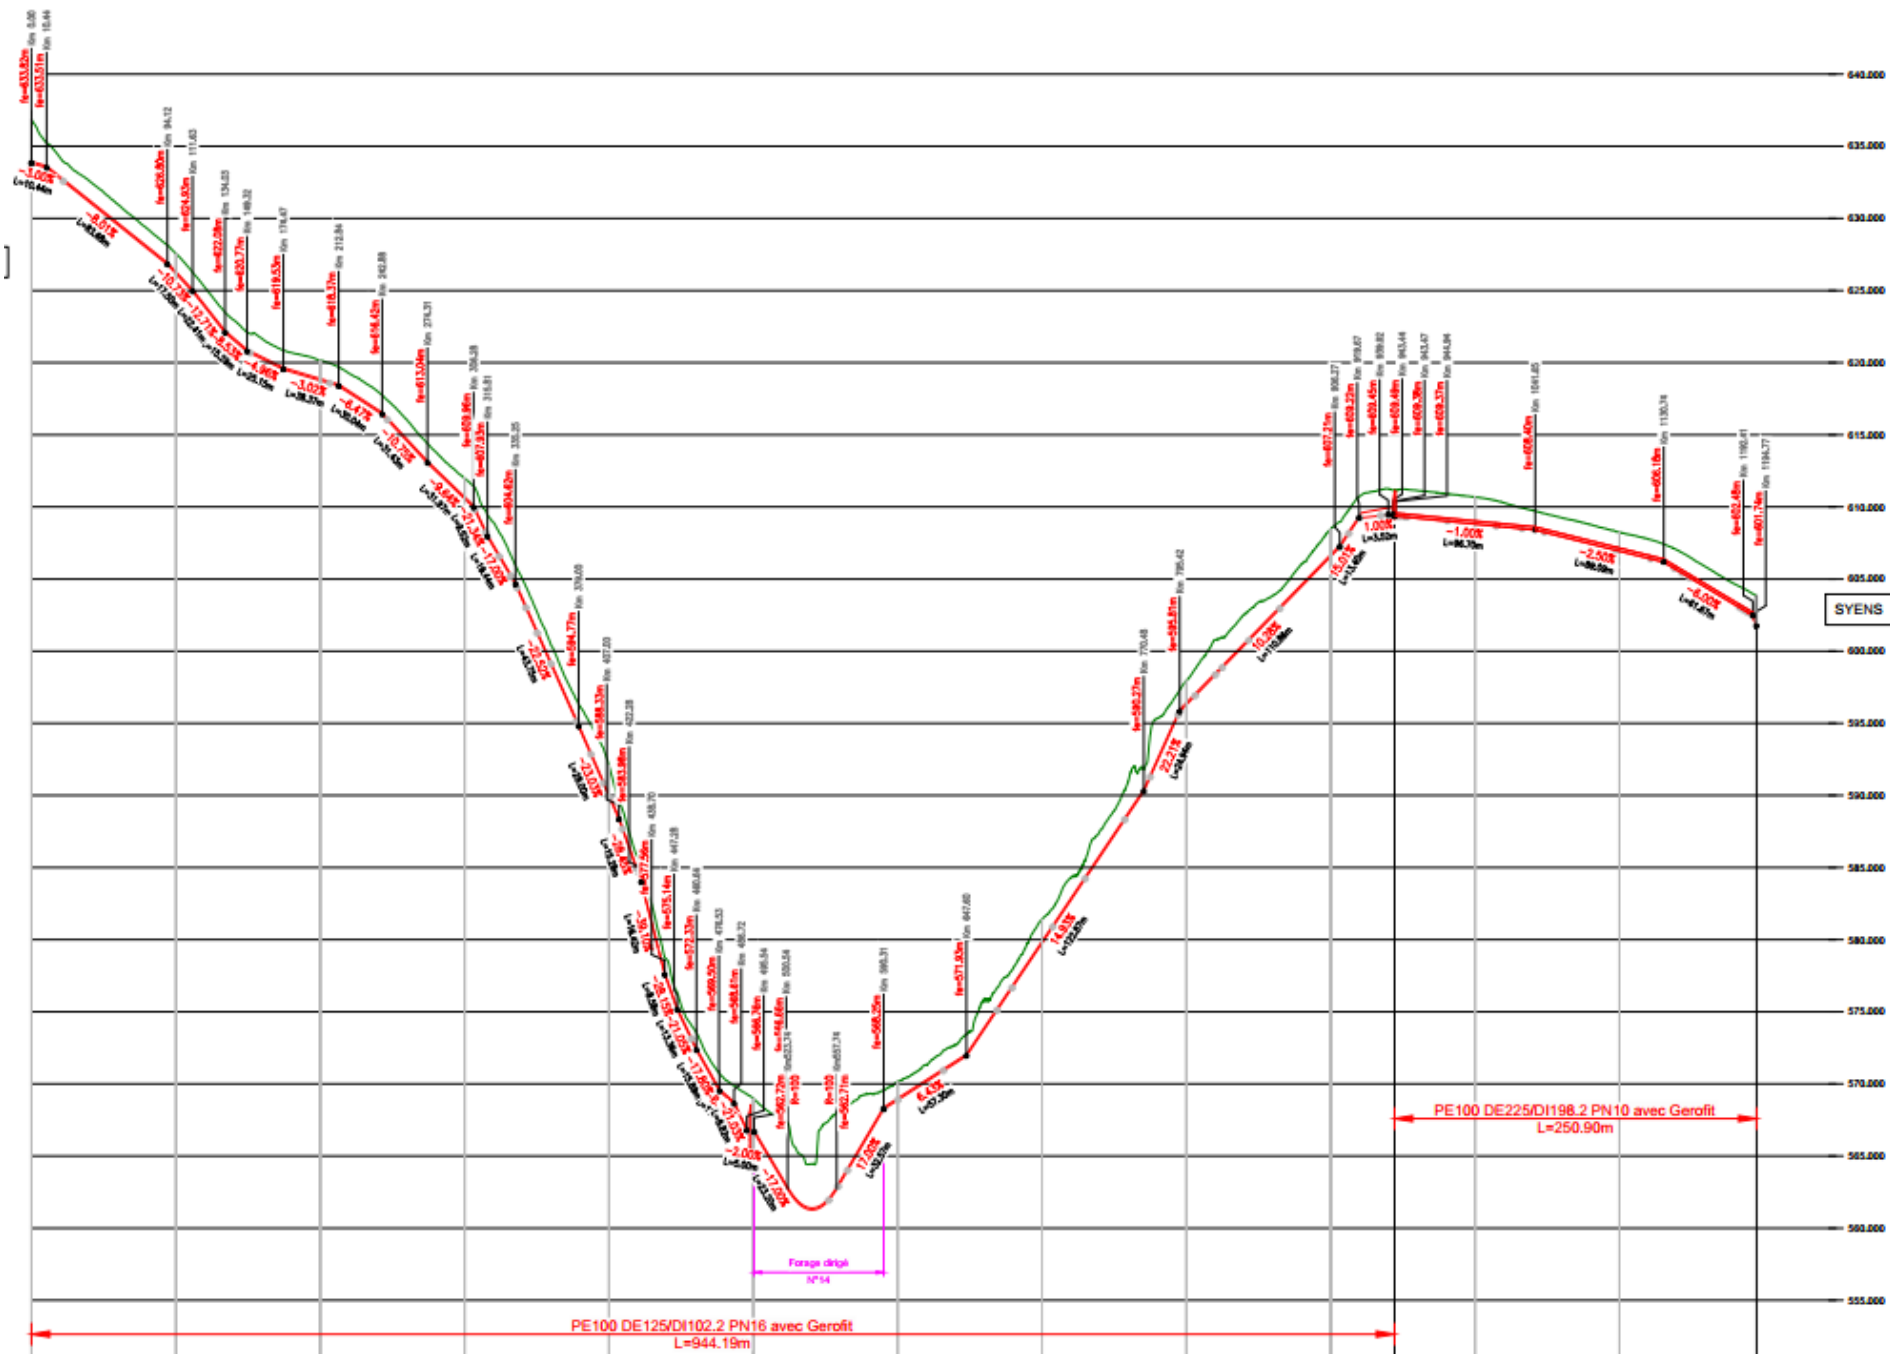

Profil en long conduite d'Hermenches



Terrassement STAP de Treize-Cantons



Photo sous-sol STAP d'Henniez



Système insertion outils de nettoyage conduites


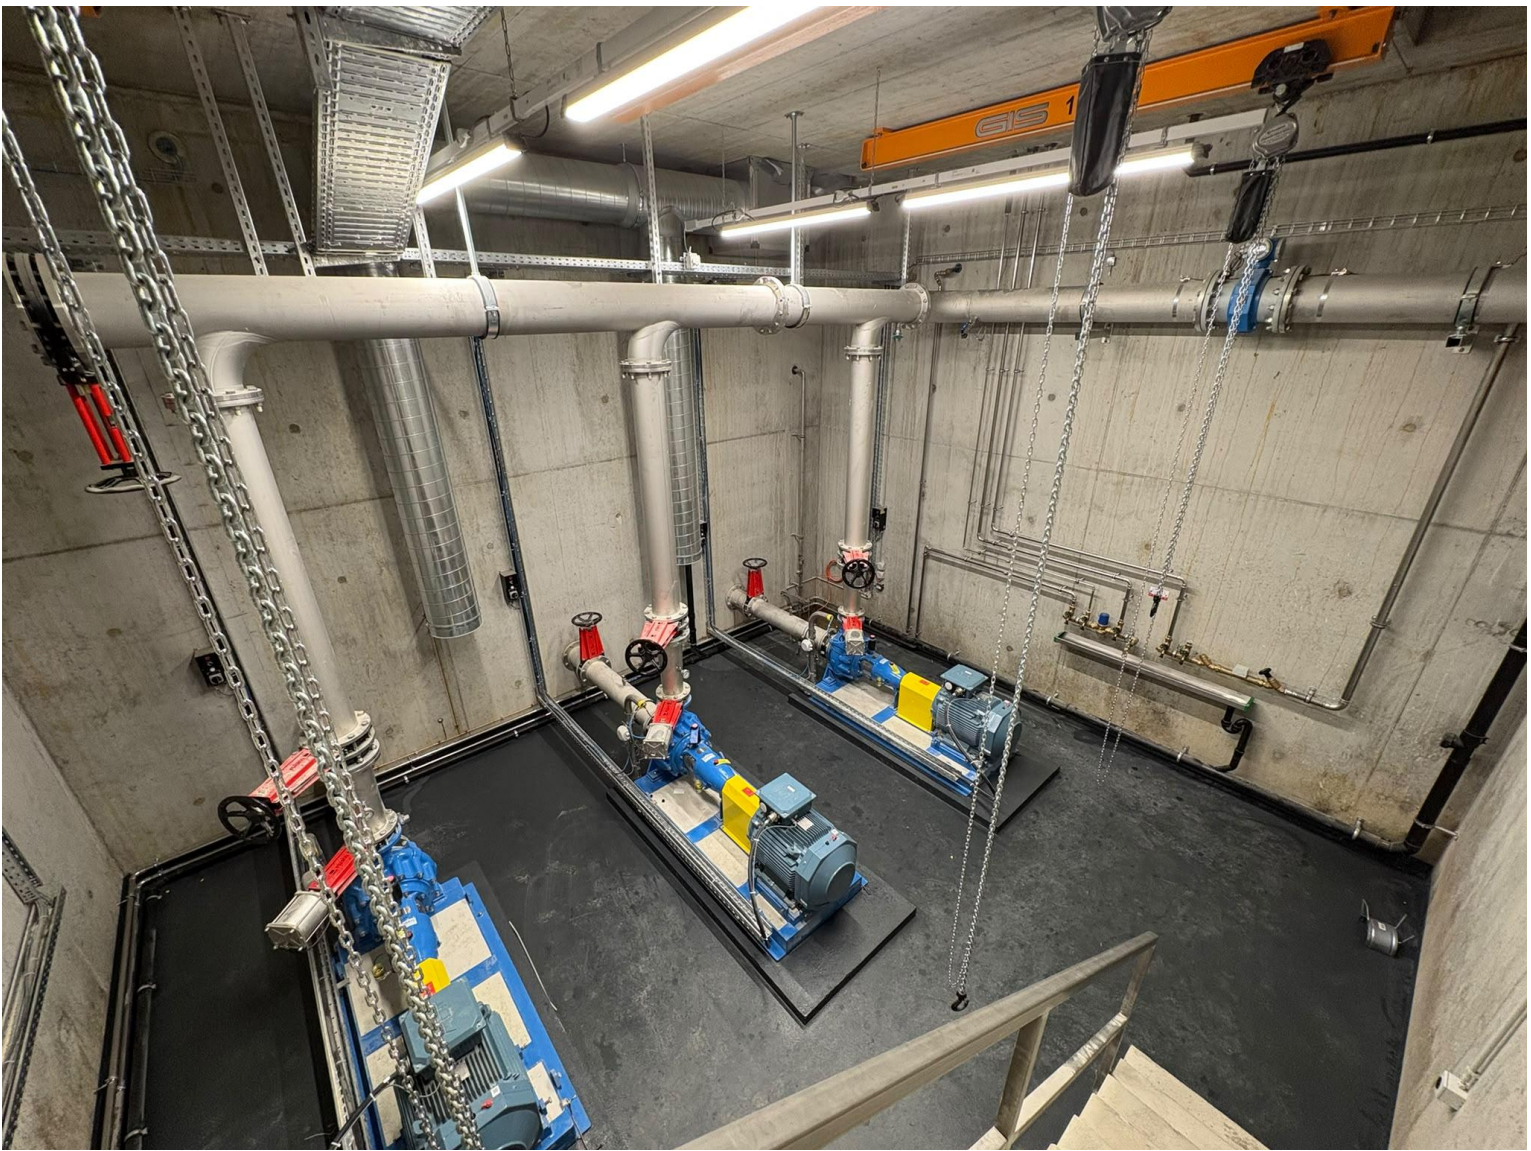


Photo sous-sol STAP de Treize-Cantons

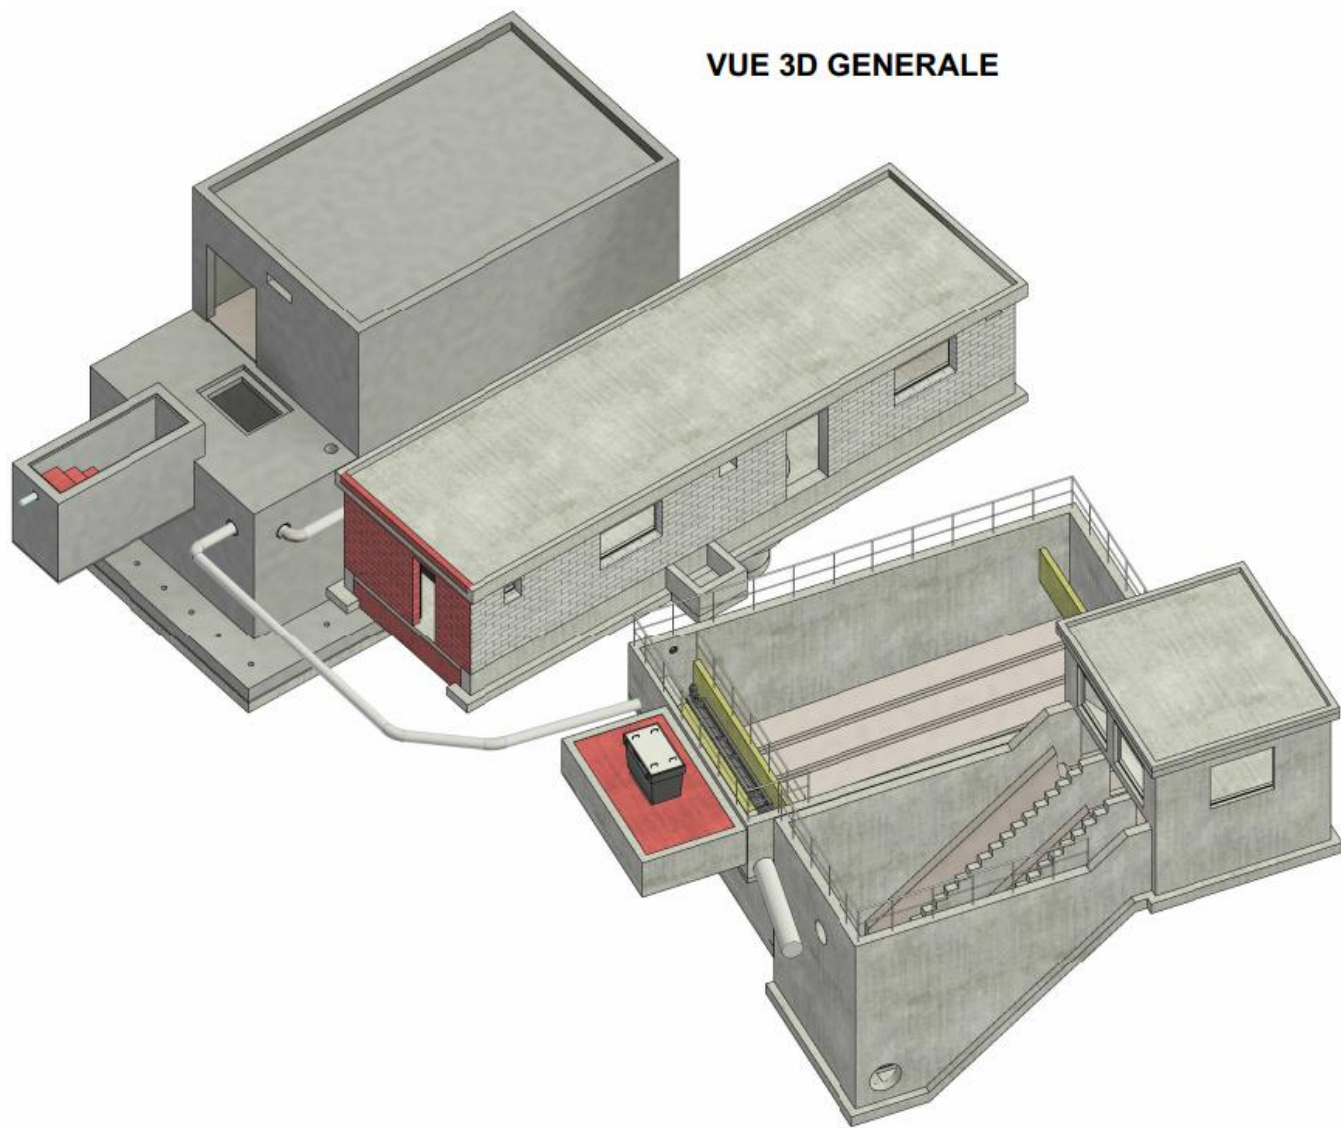

Modèle 3D transformation STEP de Granges-près-Marnand